



ΕΦΗΜΕΡΙΣ ΤΗΣ ΚΥΒΕΡΝΗΣΕΩΣ

ΤΗΣ ΕΛΛΗΝΙΚΗΣ ΔΗΜΟΚΡΑΤΙΑΣ

ΤΕΥΧΟΣ ΤΕΤΑΡΤΟ **Αρ. Φύλλου 121**

3 Φεβρουαρίου 2005

ΑΠΟΦΑΣΕΙΣ

Αριθ. 8549

Καθορισμός των ορίων του αιγιαλού και δημιουργία ζώνης στη θέση «ΜΑΡΑΘΟΣ» του Δήμου Ν. Αγχιάλου Ν. Μαγνησίας.

Ο ΓΕΝΙΚΟΣ ΓΡΑΜΜΑΤΕΑΣ ΠΕΡΙΦΕΡΕΙΑΣ ΘΕΣΣΑΛΙΑΣ

Έχοντας υπόψη:

1. Τις διατάξεις του Ν. 2971/2001 (ΦΕΚ 285/Δ'/19.12.2001) «περί αιγιαλού και παραλίας».

2. Τις διατάξεις του Ν.Δ. 439/1970 «περί συμπληρώσεως των διατάξεων περί αιγιαλού».

3. Τις διατάξεις του Ν. 3200/1955 (ΦΕΚ 97 τ.α') «περί διοικητικής αποκέντρωσης» όπως αυτές τροποποιήθηκαν και ισχύουν σήμερα με τα Ν.Δ. 532/1970, Β.Δ. 704/1970, Β.Δ. 705/1970, Β.Δ. 192/1972, Π.Δ 71/1984, Π.Δ. 347/1986, Ν.2026/1992 και Π.Δ 97/1993.

4. Τις διατάξεις του άρθρου 19 παρ.5 του Ν.Δ. 2344/1995, του άρθρου 52 παρ. 6 Ν.2218/1994, του άρθρου 4 παρ. 7 του Ν.2240/1994, δυνάμει των οποίων αρμοδιότητες του Υπουργείου Οικονομικών που είχαν μεταβιβασθεί στους Νομάρχες, ανήκουν στον Περιφερειακό Δ/ντή, σε συνδυασμό με αυτές του άρθρου 14 παρ. 2 του 2399/1996 με τις οποίες προβλέπεται η κατάργηση των θέσεων των Περιφερειακών Δ/ντών, οι αρμοδιότητες πλέον του οποίου περιήλθαν στο Γενικό Γραμματέα της Περιφέρειας που ασκούνται από τον Αναπληρωτή Περιφερειακό Δ/ντή.

5. Τις διατάξεις του τετάρτου εδαφίου της παρ.2 του άρθρου 1 και της παρ. 6 του ιδίου άρθρου του Ν. 2503/1997 «Διοίκηση, οργάνωση, στελέχωση της Περιφέρειας, ρύθμιση θεμάτων για την Τοπική Αυτοδιοίκηση και άλλες διατάξεις» (Φ.Ε.Κ. 107 τ. Α) σύμφωνα με τις οποίες οι Περιφερειακές Υπηρεσίες του Υπουργείου Οικονομικών που συγκροτούσαν την Περιφερειακή Διοίκηση του Νομού ή Νομαρχίας, δεν υπήχθησαν στην ενιαία οργανική μονάδα της Περιφέρειας, ούτε καταργήθηκαν, αλλά αποτελούν από 1.9.1997, Υπηρεσίες του Υπουργείου Οικονομικών.

6. Τις διατάξεις του άρθρου 46 του Ν. 3220/2004 (Φ.Ε.Κ. 15/Α'/28.1.2004) «Μέτρα αναπτυξιακής και κοινωνικής πολιτικής - αντικειμενικοποίησης του φορολογικού ελέγχου και άλλες διατάξεις».

7. Την απόφαση του Υπουργού Εσωτερικών, Δημόσιας Διοίκησης και Αποκέντρωσης που δημοσιεύθηκε στο Φ.Ε.Κ. 93/Γ'/2.4.2004 με την οποία ορίστηκαν οι Γενικοί Γραμματείς Περιφερειών της Χώρας.

8. Την από 3.12.2003 έκθεση της κατά το άρθρο 3 του Ν. 2971/19.12.2001 (Φ.Ε.Κ. 285/Α'/19.12.2001) «περί αιγιαλού και παραλίας» αρμόδιας Επιτροπής καθορισμού ορίων αιγιαλού και παραλίας, για τον καθορισμό ορίων αιγιαλού και δημιουργία ζώνης παραλίας στη θέση:

«ΜΑΡΑΘΟΣ» του Δήμου Ν. Αγχιάλου Ν. Μαγνησίας.

9. Το από τον Ιούνιο 2003 τοπογραφικό και υψομετρικό διάγραμμα κλίμακας 1:500 αποτελούμενο από τρεις (3) πινακίδες που συντάχθηκε από τον Τοπ/φο μηχ/κό Δημήτριο Μπάρκα και το οποίο ελέγχθηκε ως προς την ακρίβεια της αποτύπωσης και θεωρήθηκε από την Τοπογράφο Μηχανικό της Κτηματικής Υπηρεσίας Ν. Μαγνησίας Βασιλική Χατζηπλή στις 3.12.2003.

10. Την υπ' αριθμ. 544.5/533/2004 σύμφωνη γνώμη του Γ.Ε.Ν. για τα όρια αιγιαλού και παραλίας, αποφασίζουμε:

Επικυρώνουμε την από 3.12.2003 έκθεση της κατά το άρθρο 3 του Ν. 2971/19.12.2001 αρμόδιας Επιτροπής καθορισμού ορίων αιγιαλού και παραλίας, για τον καθορισμό ορίων αιγιαλού και δημιουργία ζώνης παραλίας στη θέση:

«ΜΑΡΑΘΟΣ» του Δήμου Ν. Αγχιάλου Ν. Μαγνησίας.

Το από τον Ιούνιο 2003 τοπογραφικό και υψομετρικό διάγραμμα κλίμακας 1: 500 αποτελούμενο από τρεις (3) πινακίδες που συντάχθηκε από τον Τοπ/φο μηχανικό Δημήτριο Μπάρκα και το οποίο ελέγχθηκε ως προς την ακρίβεια της αποτύπωσης και θεωρήθηκε από την Τοπογράφο Μηχανικό της Κτηματικής Υπηρεσίας Ν. Μαγνησίας Βασιλική Χατζηπλή στις 3.12.2003.

Στο τοπογραφικό διάγραμμα καθορίστηκε από την αρμόδια Επιτροπή όπως πιο πάνω αναφέρεται:

Η οριογραμμή του αιγιαλού με κόκκινη συνεχή πολυγωνική γραμμή 1,2,3,4,5,... έως και 71, της οποίας οι κορυφές εξασφαλίζονται με συντεταγμένες του Κρατικού τριγωνομετρικού δικτύου.

Η οριογραμμή της παραλίας με κίτρινη συνεχή πολυγωνική γραμμή 1',2',3',4',5', έως και 79', τηρουμένων των περιορισμών της παραγράφου 5 του άρθρου 7 του Ν. 2971/ 2001.

Η οριογραμμή του παλαιού αιγιαλού με μπλε συνεχή πολυγωνική γραμμή 74'',75'',76'',77'',78''.

Η παρούσα απόφαση με την έκθεση της Επιτροπής και το τοπογραφικό διάγραμμα, να δημοσιευθούν στην Εφημερίδα της Κυβερνήσεως.

Λάρισα, 17 Νοεμβρίου 2004

Ο Γενικός Γραμματέας Περιφέρειας
ΦΩΤΙΟΣ ΓΚΟΥΠΑΣ

ΕΚΘΕΣΗ

επιτροπής καθορισμού των ορίων αιγιαλού, παραλίας, παλαιού αιγιαλού σύμφωνα με τα άρθρα 3, 4 και 5 του Ν. 2971/2001.

Καθορισμός για πρώτη φορά των ορίων αιγιαλού κ.λπ. στην θέση «ΜΑΡΑΘΟΣ» του Δήμου Ν. Αγχιάλου Ν. Μαγνησίας.

Στο Βόλο σήμερα την 3.12.2003 οι υπογεγραμμένοι:

1. ΕΥΘΥΜΙΟΥ ΔΗΜΗΤΡΙΟΣ, προϊστάμενος της Κτηματικής Υπηρεσίας Ν. Μαγνησίας, ως πρόεδρος.

2. ΠΙΤΣΟΥΛΑΚΗΣ ΑΝΤΩΝΙΟΣ Λιμενάρχης ΒΟΛΟΥ, ως μέλος,

3. ΧΑΤΖΗΠΛΗ ΒΑΣΙΛΙΚΗ, τοπογράφος μηχανικός της Κτηματικής Υπηρεσίας, ως μέλος,

4. ΛΟΥΚΙΔΟΥ ΑΝΑΣΤΑΣΙΑ, διευθύντρια της Διεύθυνσης Πολεοδομίας Νομαρχιακής Αυτοδιοίκησης, Ν. Μαγνησίας, ως μέλος.

Η ΜΟΥΝΤΟΥΡΗ ΚΩΝΣΤΑΝΤΙΑ, διευθύντρια Χωροταξίας και Περιβάλλοντος της Γενικής Γραμματείας της Περιφέρειας Θεσσαλίας δεν προσήλθε αν και προσκλήθηκε νόμιμα, που αποτελούμε την επιτροπή καθορισμού των ορίων αιγιαλού, παραλίας και παλαιού αιγιαλού, σύμφωνα με τα άρθρα 3, 4 και 5 του Ν. 2971/2001 (Φ.Ε.Κ. 285/Α'/ 19.12.2001) και της αριθμ. 1419/5.6.2002 απόφασης του Προϊσταμένου της Οικονομικής Επιθεώρησης Θεσσαλίας, μετά από αυτοψία στην παραπάνω περιοχή στις 3.12.2003 ύστερα από πρόσκληση του Προέδρου της επιτροπής με το υπ' αριθμ. 2907/ 27.11.2003 έγγραφο, αφού λάβαμε υπόψη:

1. Την από 19.6.2003 αίτηση του ΔΗΜΗΤΡΙΟΥ ΜΠΑΡΚΑ νομίμου εκπροσώπου σύμπραξης μελετητικών γραφείων με την οποία ζητείται ο καθορισμός του αιγιαλού και της παραλίας στην παραπάνω περιοχή.

2. Τις διατάξεις του Νόμου 2971/2001 (Φ.Ε.Κ. 285/Α'/ 19.12.2001) και ειδικότερα τα άρθρα 4, 5, 6, 7, 8, και 9.

3. Το τοπογραφικό και υψομετρικό διάγραμμα της παραπάνω περιοχής με κλίμακα 1:500, που συντάχθηκε τον ΙΟΥΝΙΟ 2003 από τον τοπογράφο μηχανικό ΔΗΜΗΤΡΙΟ ΜΠΑΡΚΑ σε τρεις (3) πινακίδες και ελέγχθηκε και θεωρήθηκε από τη Βάσω Χατζηπλή, τοπογράφο μηχανικό της Κτηματικής Υπηρεσίας Ν. Μαγνησίας στις 3.12.2003.

4. Την αντίληψη που σχηματίστηκε λαμβάνοντας υπόψη, ύστερα από αυτοψία τις φυσικές και λοιπές ενδείξεις που επηρεάζουν το πλάτος του αιγιαλού και της παραλίας και ειδικότερα:

α) Τη γεωμορφολογία του εδάφους για την οποία αναλυτικά αναφέρεται ότι:

1) Η μορφολογία της ακτής συνίσταται από Βραχώδη πρανή με ήπιες κλίσεις και από χαλαρά ιζήματα (άμμος), που έχουν προκύψει από την αποσάθρωση - διάβρωση των μητρικών πετρωμάτων της ακτής.

Υπάρχουν τεχνικά έργα (δώδεκα προβλήτες, τσιμεντοστρώσεις-περιφράξεις).

2) Της ακτής συνέχονται εκτάσεις πεδινές, λοφώδεις. Με έδαφος γαιώδες. Εντός σχεδίου. Δομημένες με πυκνή δόμηση. Με χρήση κατοικίας, Β' κατοικίας.

3) Το φυσικό όριο βλάστησης συνίσταται από χαμηλή ποώδη φυσική βλάστηση,

β) Το γεγονός ότι στη περιοχή δεν εντοπίστηκαν παράκτιοι φυσικοί πόροι.

γ) Τα πορίσματα από την εκτίμηση των μετεωρολογικών στοιχείων της περιοχής, ήτοι το γεγονός ότι η περιοχή δεν προσβάλλεται από ανέμους γιατί είναι προστατευμένη λόγω του ότι βρίσκεται μέσα σε υπήνεμο κόλπο και σε περίκλειστη θάλασσα (Παγασητικός Κόλπος).

δ) Τη μορφολογία του πυθμένα ο οποίος συνίσταται από αμμώδη σύσταση και ήπιες κλίσεις με μικρά βάθη κοντά στην ακτή.

ε) Τον τομέα ανάπτυξης κυματισμού σε σχέση με το μέτωπο της ακτής ότι δηλαδή πρόκειται για ακτή με μικρό ανάπτυγμα πελάγους.

στ) Την ύπαρξη τεχνικών έργων στη περιοχή που υφίστανται παλαιόθεν και αναφέρθηκαν προηγούμενα, χωρίς να υπάρχει στο αρχείο της υπηρεσίας νόμιμη άδεια.

ζ) Την μη ύπαρξη εγκεκριμένων χωροταξικών κατευθύνσεων και χρήσεων γης που επηρεάζουν την παράκτια ζώνη.

η) Ότι υφίσταται Κτηματολόγιο.

θ) Την μη ύπαρξη ευπαθών οικοσυστημάτων και προστατευόμενων περιοχών.

5. Την αριθμ. πρωτ. 66847/21.9.1974 Απόφαση του Νομάρχη Μαγνησίας (ΦΕΚ 242/Δ'/7.10.1974) με την οποία εγκρίθηκαν το ρυμοτομικό σχέδιο και οι όροι δόμησης του οικισμού Μαράθου Ν. Μαγνησίας.

6. Την με αριθ. 83/2001 απόφαση του Συμβουλίου Επικρατείας τμήμα Ε΄ με την οποία ακυρώνεται η με αριθ. 1018424/1743/Β0010 Υπ. Οικονομικών που αφορά τον καθορισμό του αιγιαλού, παραλίας στον Μάραθο Ν. Αγχιάλου Ν. Μαγνησίας, αποφασίζουμε:

Καθορίζουμε στο παραπάνω τοπογραφικό διάγραμμα:


1. Την οριογραμμή του αιγιαλού με κόκκινη συνεχή πολυγωνική γραμμή 1,2,3,4,5,... έως και 71 της οποίας οι κορυφές εξασφαλίζονται με συντεταγμένες του κρατικού τριγωνομετρικού δικτύου.

2. Την οριογραμμή της παραλίας για την εξυπηρέτηση των σκοπών του άρθρου 1 § 2 του Ν. 2971/2001 με κίτρινη συνεχή πολυγωνική γραμμή 1',2',3',4',5',... έως και 79' όπως απεικονίζεται στο παρόν διάγραμμα τηρουμένων των περιορισμών της παραγράφου 5 του άρθρου 7 του Ν. 2971/2001.


4. Την οριογραμμή παλαιού αιγιαλού με συνεχή πολυγωνική γραμμή 74'',75'',76'',77'',78''.

Η Επιτροπή

Ο Πρόεδρος	Τα Μέλη
ΔΗΜΗΤΡΙΟΣ ΕΥΘΥΜΙΟΥ	ΑΝΤΩΝΙΟΣ ΠΙΤΣΟΥΛΑΚΗΣ
	ΒΑΣΙΛΙΚΗ ΧΑΤΖΗΠΛΗ
	ΑΝΑΣΤΑΣΙΑ ΛΟΥΚΙΔΟΥ

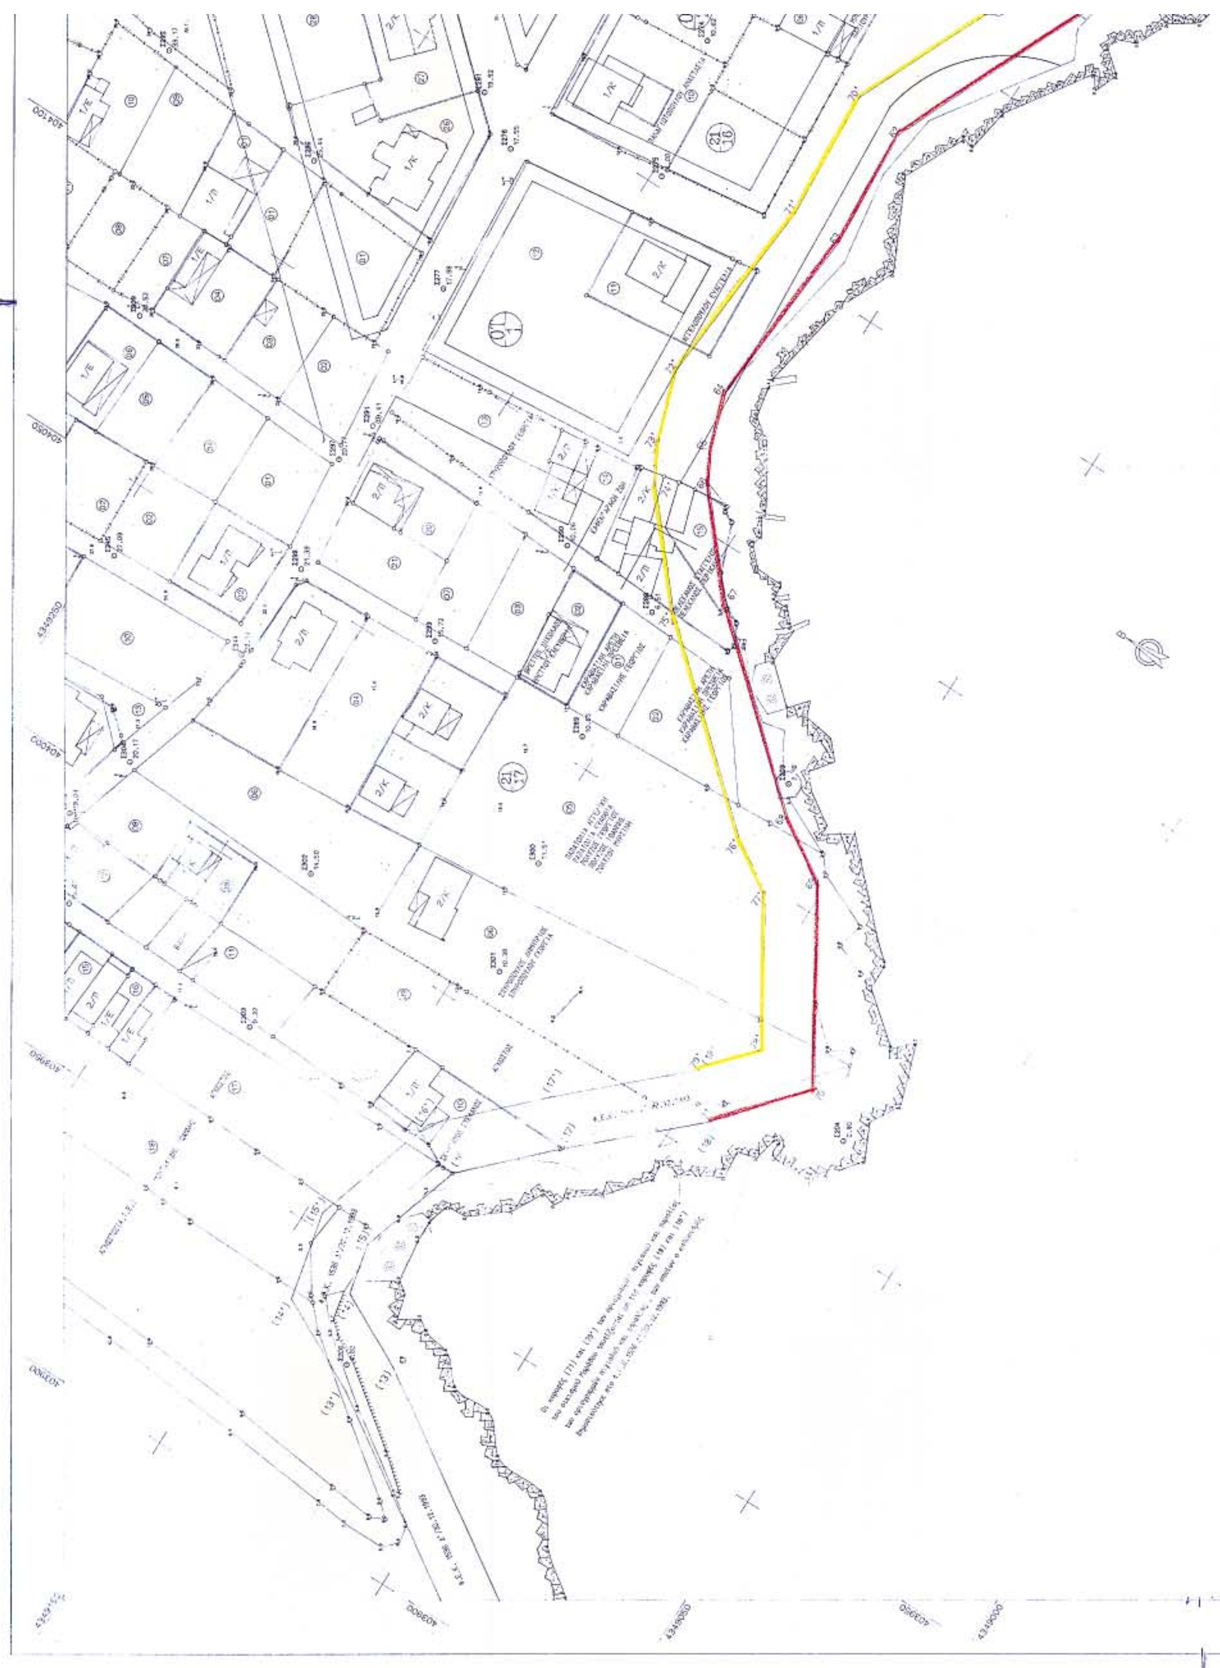




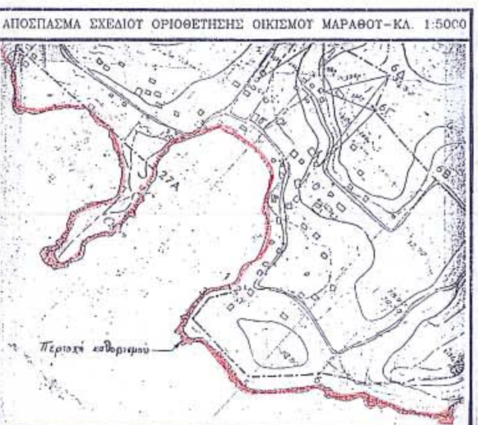

ΠΙΝΑΚΑΣ ΣΥΝΤΕΤΑΓΜΕΝΩΝ ΚΟΡΥΦΩΝ ΟΡΙΟΓΡΑΜΜΗΣ ΑΙΓΙΑΛΟΥ

ΚΟΡΥΦΗ	X	Ψ
53	404282.39	4349179.28
54	404286.68	4349166.75
55	404301.88	4349151.45
56	404306.50	4349127.74
57	404305.69	4349117.57
58	404303.79	4349106.84
59	404278.28	4349093.77
60	404253.33	4349126.82
61	404224.32	4349145.26
62	404182.61	4349084.40
63	404159.60	4349063.26
64	404123.97	4349066.07
65	404112.85	4349062.83
66	404107.84	4349059.47
67	404091.50	4349045.40
68	404062.81	4349112.83
69	404055.91	4349101.70
70	404031.88	434080.78
71 (38)	404006.70	4349034.35

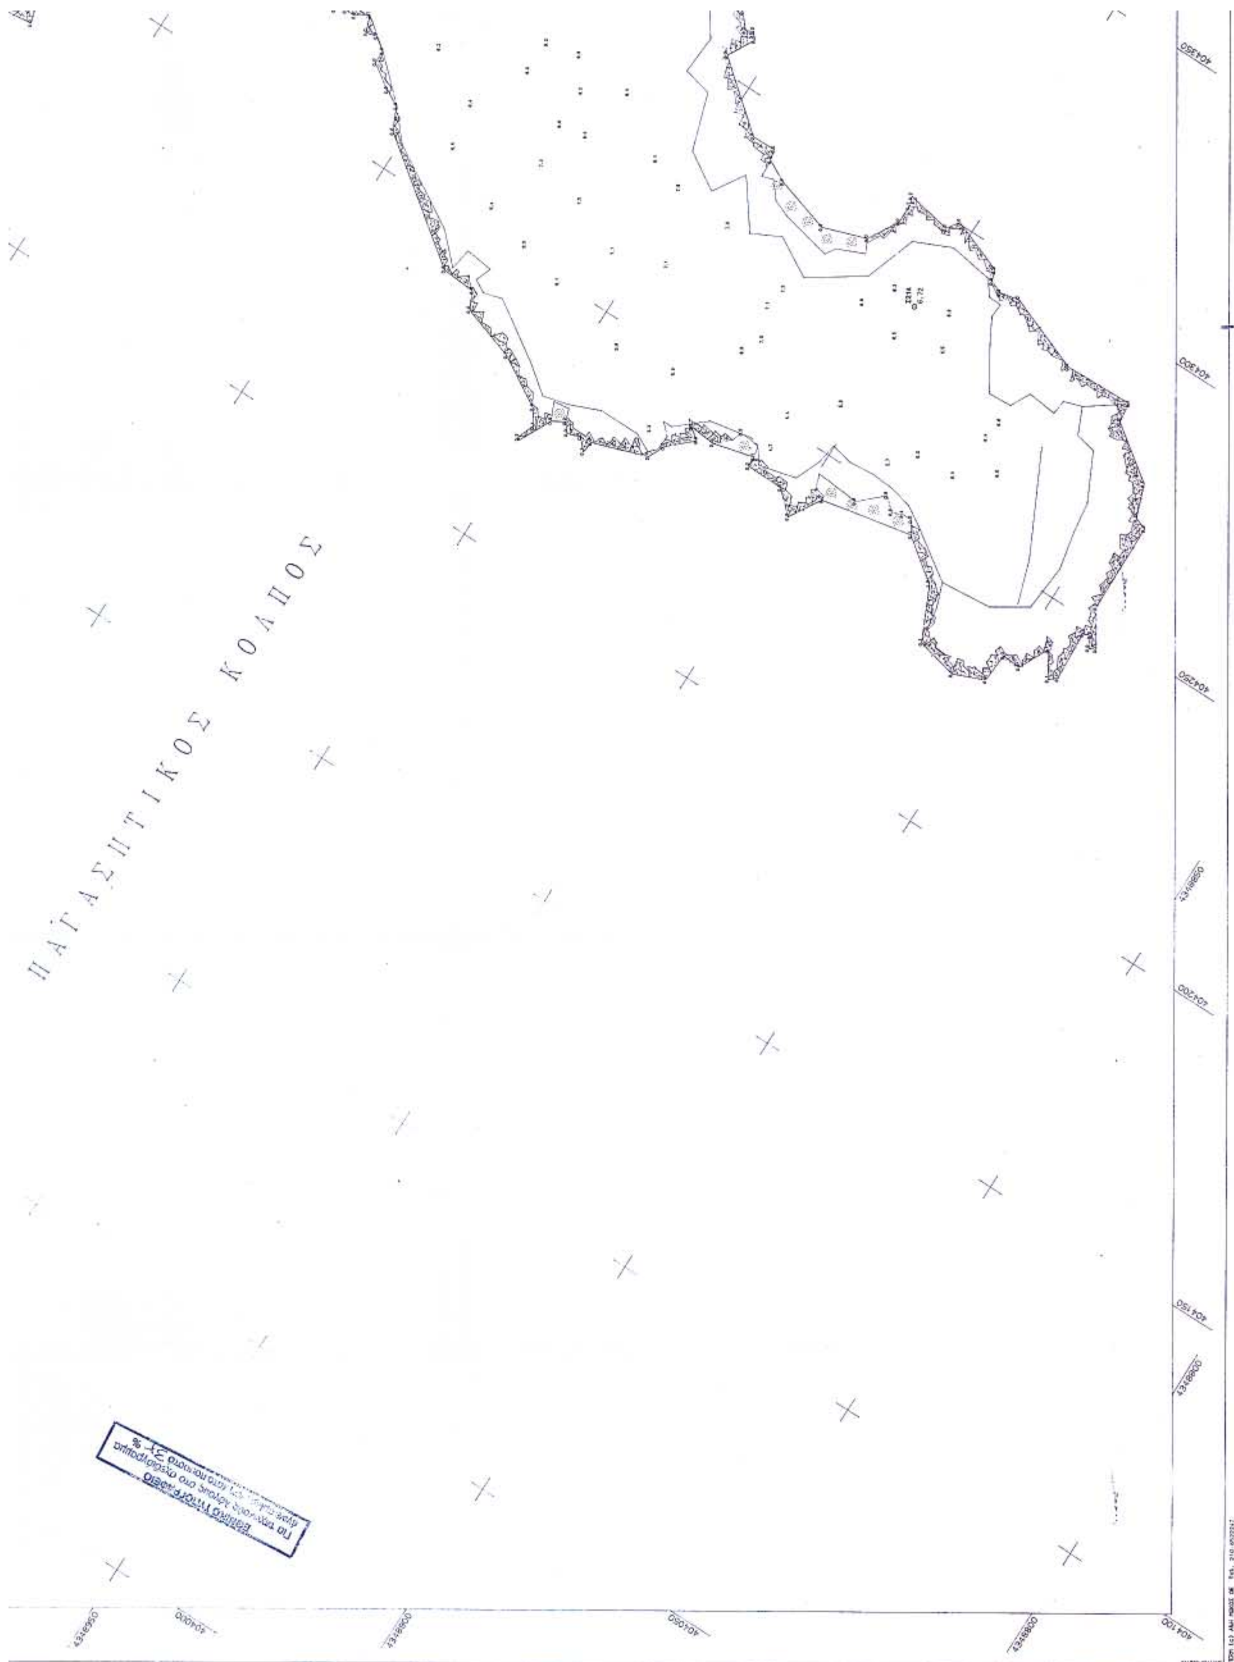
ΠΑΓΑΣΗΤΙΚΟΣ ΚΟΛΠΟΣ

ΠΙΝΑΚΑΣ ΣΥΝΤΕΤΑΓΜΕΝΩΝ ΚΟΡΥΦΩΝ ΟΡΙΟΓΡΑΜΜΗΣ ΠΑΡΑΛΙΑΣ

ΚΟΡΥΦΗ	Χ	Ψ
59'	404276.02	4349203.70
60'	404271.59	4349203.48
61'	404272.44	4349177.58
62'	404277.96	4349161.53
63'	404291.70	4349147.57
64'	404290.35	4349125.83
65'	404295,26	4349109.01
66'	404294.84	4349113.86
67'	404279.84	4349106.44
68'	404265.40	4349134.15
69'	404329.59	4349154.08
70'	404164.50	4349174.83
71'	404159.73	4349173.50
72'	404122.77	4349176.21
73'	404109.53	4349171.83
74'	404102.10	4349167.72
75'	404084.48	4349152.53
76'	404054.75	4349118.82
77'	404046.65	4349108.98
78'	404023.05	4349093.20
79' (58')	404013.71	4349101.50

ΚΟΛΠΟΣ

ΑΡΧΕΙΟ: AIG.FPL ΚΛΙΜΑΚΑ 1:500

ΥΠΟΥΡΓΕΙΟ ΟΙΚΟΝΟΜΙΑΣ & ΟΙΚΟΝΟΜΙΚΩΝ
ΚΤΗΜΑΤΙΚΗ ΥΠΗΡΕΣΙΑ ΜΑΓΝΗΣΙΑΣ

ΤΟΠΟΓΡΑΦΙΚΟ ΔΙΑΓΡΑΜΜΑ
ΚΑΘΟΡΙΣΜΟΥ ΟΡΙΩΝ ΑΙΓΙΑΛΟΥ - ΠΑΡΑΛΙΑΣ

ΠΕΡΙΟΧΗ : ΜΑΡΑΘΟΣ
ΔΗΜΟΣ : ΝΕΑΣ ΑΓΧΙΑΛΟΥ
ΝΟΜΟΣ : ΜΑΓΝΗΣΙΑΣ

ΕΝΔΙΑΦΕΡΟΜΕΝΟΣ :
Υ.ΠΕ.ΧΩ.Δ.Ε. (στα πλαίσια της Πολεοδομικής μελέτης του οικισμού Μαράθου)

ΥΠΟΜΝΗΜΑ ΕΠΙΤΡΟΠΗΣ ΚΑΘΟΡΙΣΜΟΥ ΟΡΙΩΝ ΑΙΓΙΑΛΟΥ - ΠΑΡΑΛΙΑΣ
κόκκινη γραμμή - οριογραμμή Αιγιαλού
μπλέ γραμμή - οριογραμμή Παλαιού Αιγιαλού
κίτρινη γραμμή - οριογραμμή Παραλίας

Το παρόν τοπογραφικό διάγραμμα συνοδεύει την από 3/12/2003 Έκθεση της Επιτροπής καθορισμού ορίων Αιγιαλού και Παραλίας.

Οι κορυφές των οριογραμμών αιγιαλού και παλαιού αιγιαλού εξασφαλίζονται όπως σημειώνεται στο διάγραμμα από συντεταγμένες του Κρατικού Τριγωνομετρικού Δικτύου, σύστημα (ΕΓΣΑ 87). Καθορίζεται Ζώνη παραλίας, όπως απεικονίζεται στο παρόν διάγραμμα.

Η ΕΠΙΤΡΟΠΗ
Ο ΠΡΟΕΔΡΟΣ
ΔΗΜΗΤΡΙΟΣ ΕΥΘΥΜΙΟΥ
ΠΡΟΪΣΤ. ΤΗΣ ΚΤΗΜΑΤΙΚΗΣ ΥΠΗΡΕΣΙΑΣ ΜΑΓΝΗΣΙΑΣ

ΤΑ ΜΕΛΗ
1) Ο ΛΙΜΕΝΑΡΧΗΣ ΒΟΛΟΥ
2) Ο ΜΗΧ/ΚΟΣ ΤΗΣ Κ.Υ.
3) Ο ΑΝ/ΤΗΣ ΠΕΡΙΒΑΛΛΟΝΤΟΣ
4) Ο ΑΝ/ΤΗΣ ΧΩΡΟΤΑΞΙΑΣ

Ο ΣΥΝΤΑΞΑΣ
ΔΗΜΗΤΡΙΟΣ ΣΠ. ΜΠΑΡΚΑΣ
Διπλ. Τοπογράφος Μηχανικός
Εθνικού Μετσόβιου Πολυτεχνείου
Μέλος Τ.Ε.Ε. - Αριθ. Μητρώου 32446
Ελ. Βενιζέλου 50-4ος όρ. • ΒΟΛΟΣ • Τ.Κ. 382 21
Τηλ.-Fax. (24210-37339) • Κιν.: 6972 216 090
Α.Φ.Μ. 048873202 • Δ.Ο.Υ. Α' ΒΟΛΟΥ

ΥΠΟΓΡΑΦΗ

ΗΜΕΡΟΜΗΝΙΑ ΣΥΝΤΑΞΗΣ : 26/8/2004

ΘΕΩΡΗΘΗΚΕ
για την ακρίβεια της αποτύπωσης
Βόλος 3/12/2003


ΕΛΛΗΝΙΚΗ ΔΗΜΟΚΡΑΤΙΑ

Η ΜΗΧΑΝΙΚΟΣ ΤΗΣ Κ.Υ. Ν. ΜΑΓΝΗΣΙΑΣ
ΒΑΣΙΛΙΚΗ ΧΑΤΖΗΠΛΗ
ΤΟΠΟΓΡΑΦΟΣ ΜΗΧΑΝΙΚΟΣ

ΤΡΙΓΩΝΟΜΕΤΡΙΚΗ ΕΞΑΡΤΗΣΗ : ΚΡΑΤΙΚΟ ΤΡΙΓΩΝ/ΚΟ ΔΙΚΤΥΟ
ΥΨΟΜΕΤΡΙΚΗ ΑΦΕΤΗΡΙΑ : ΚΡΑΤΙΚΟ ΥΨΟΜΕΤΡΙΚΟ ΔΙΚΤΥΟ
ΜΕΘΟΔΟΣ ΑΠΟΤΥΠΩΣΗΣ : ΕΠΙΓΕΙΑ ΚΤΗΜΑΤΟΓΡΑΦΗΣΗ
ΧΡΟΝΟΛΟΓΙΑ ΑΠΟΤΥΠΩΣΗΣ : ΙΟΥΝΙΟΣ 2003

ΚΛΙΜΑΚΑ 1 : 500
ΙΣΟΔΙΑΣΤΑΣΗ 1.00
ΔΙΑΝΟΜΗ ΠΙΝΑΚΙΔΩΝ: ΑΙΓΜΑΡ_1 ΑΙΓΜΑΡ_2 ΑΙΓΜΑΡ_3
ΑΡΙΘΜΟΣ ΠΙΝΑΚΙΔΑΣ: ΑΙΓΜΑΡ_1



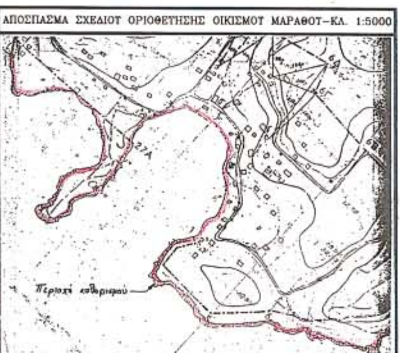

ΠΙΝΑΚΑΣ ΣΥΝΤΕΤΑΓΜΕΝΩΝ ΚΟΡΥΦΩΝ ΟΡΙΟΓΡΑΜΜΗΣ ΑΙΓΙΑΛΟΥ

ΚΟΡΥΦΗ	X	Ψ
22	404719.11	4348980.83
23	404683.16	4348967.32
24	404649.78	4348971.21
25	404586.31	4348975.71
26	404581.81	4348982.16
27	404573.58	4348987.87
28	404561.71	4348985.85
29	404537.18	4348988.85
30	404528.28	4348988.10
31	404517.73	4348998.39
32	404514.56	4349021.06
33	404523.28	4349032.40
34	404535.84	4349076.36
35	404543.85	4349113.03
36	404547.33	4349147.81
37	404552.27	4349168.11
38	404544.71	4349191.85
39	404524.71	4349213.56
40	404522.56	4349230.03
41	404512.47	4349234.33
42	404500.85	4349241.41
43	404481.48	4349271.01
44	404478.89	4349293.77
45	404459.52	4349306.87
46	404438.83	4349314.76
47	404387.31	4349320.80
48	404383.80	4349315.31
49	404341.12	4349305.24
50	404316.08	4349289.05
51	404313.31	4349284.72
52	404281.12	4349217.67

ΠΑΓΑΣΗΤΙΚΟΣ ΚΟΛΠΟΣ

ΟΡΜΟΣ ΜΑΡΑΘΟΥ

ΠΙΝΑΚΑΣ ΣΥΝΤΕΤΑΓΜΕΝΩΝ ΚΟΡΥΦΩΝ ΟΡΙΟΓΡΑΜΜΗΣ ΑΙΓΙΑΛΟΥ

ΚΟΡΥΦΗ	Χ	Ψ
22	404719.11	4348980.80
23	404683.10	4348987.32
24	404649.70	4348971.21
25	404586.21	4348975.71
26	404581.81	4348982.10
27	404573.56	4348987.87
28	404561.71	4348985.85
29	404537.18	4348988.85
30	404528.25	4348988.10
31	404517.72	4348998.39
32	404514.56	4349021.06
33	404523.29	4349052.40
34	404535.84	4349079.30
35	404543.85	4349112.02
36	404547.33	4349147.81
37	404552.27	4349168.11
38	404544.71	4349191.85
39	404524.71	4349213.56
40	404512.56	4349230.03
41	404512.47	4349234.32
42	404500.85	4349241.41
43	404482.48	4349271.01
44	404478.89	4349283.77
45	404459.52	4349308.87
46	404430.83	4349314.78
47	404382.31	4349320.80
48	404383.80	4349315.31
49	404341.12	4349305.34
50	404318.08	4349289.05
51	404313.31	4349284.72
52	404281.12	4349217.67

ΠΙΝΑΚΑΣ ΣΥΝΤΕΤΑΓΜΕΝΩΝ ΚΟΡΥΦΩΝ ΟΡΙΟΓΡΑΜΜΗΣ ΠΑΡΑΛΙΑΣ

ΚΟΡΥΦΗ	Χ	Ψ
58'	404278.49	4349231.83
57'	404303.89	4349288.66
56'	404309.24	4349284.81
55'	404329.84	4349308.47
54'	404340.38	4349315.84
53'	404380.81	4349324.82
52'	404381.10	4349330.82
51'	404441.33	4349324.54
50'	404482.22	4349318.36
49'	404475.05	4349308.38
48'	404487.15	4349300.37
47'	404480.55	4349293.30
46'	404482.47	4349272.86
45'	404502.27	4349248.23
44'	404515.83	4349238.81
43'	404522.09	4349241.08
42'	404519.01	4349239.03
41'	404554.58	4349183.80
40'	404562.65	4349168.50
39'	404557.21	4349145.83
38'	404556.35	4349135.43
37'	404553.73	4349111.33
36'	404530.08	4349082.38
35'	404545.13	4349076.08
34'	404532.73	4349048.13
33'	404524.78	4349030.32
32'	404527.15	4349001.48
31'	404534.18	4348985.48
30'	404546.71	4348983.36
29'	404557.77	4348985.07
28'	404575.82	4348989.56
27'	404589.75	4348989.24
26'	404590.85	4348985.33
25'	404631.38	4348981.23
24'	404688.84	4348973.04
23'	404710.03	4348988.85

ΠΑΓΑΣΗΤΙΚΟΣ ΚΟΛΠΟΣ
ΟΡΜΟΣ ΜΑΡΑΘΟΥ

ΠΙΝΑΚΑΣ ΣΥΝΤΕΤΑΓΜΕΝΩΝ ΚΟΡΥΦΩΝ ΟΡΙΟΓΡΑΜΜΗΣ ΠΑΛΑΙΟΥ ΑΙΓΙΑΛΟΥ

ΥΠΟΥΡΓΕΙΟ ΟΙΚΟΝΟΜΙΑΣ & ΟΙΚΟΝΟΜΙΚΩΝ
ΚΤΗΜΑΤΙΚΗ ΥΠΗΡΕΣΙΑ ΜΑΓΝΗΣΙΑΣ

ΤΟΠΟΓΡΑΦΙΚΟ ΔΙΑΓΡΑΜΜΑ
ΚΑΘΟΡΙΣΜΟΥ ΟΡΙΩΝ ΑΙΓΙΑΛΟΥ - ΠΑΡΑΛΙΑΣ

ΠΕΡΙΟΧΗ : ΜΑΡΑΘΟΣ
ΔΗΜΟΣ : ΝΕΑΣ ΑΓΧΙΑΛΟΥ
ΝΟΜΟΣ : ΜΑΓΝΗΣΙΑΣ

ΕΝΔΙΑΦΕΡΟΜΕΝΟΣ :
Υ.ΠΕ.ΧΩ.Δ.Ε. (στα πλαίσια της Πολεοδομικής μελέτης του οικισμού Μαράθου)

Ο ΣΥΝΤΑΞΑΣ

ΔΗΜΗΤΡΙΟΣ ΣΠ. ΜΠΑΡΚΑΣ
Διπλωμ. Τοπογράφος Μηχανικός
Εθνικού Μετσόβιου Πολυτεχνείου


ΗΜΕΡΟΜΗΝΙΑ ΣΥΝΤΑΞΗΣ : 26/8/2004


Βόλος 3/12/2003

Η ΕΠΙΤΡΟΠΗ

Η ΜΗΧΑΝΙΚΟΣ ΤΗΣ Κ.Υ. Ν. ΜΑΓΝΗΣΙΑΣ
ΒΑΣΙΛΙΚΗ ΧΑΤΖΗΗΛΙΑ
ΤΟΠΟΓΡΑΦΟΣ ΜΗΧΑΝΙΚΟΣ

ΚΛΙΜΑΚΑ 1 : 500

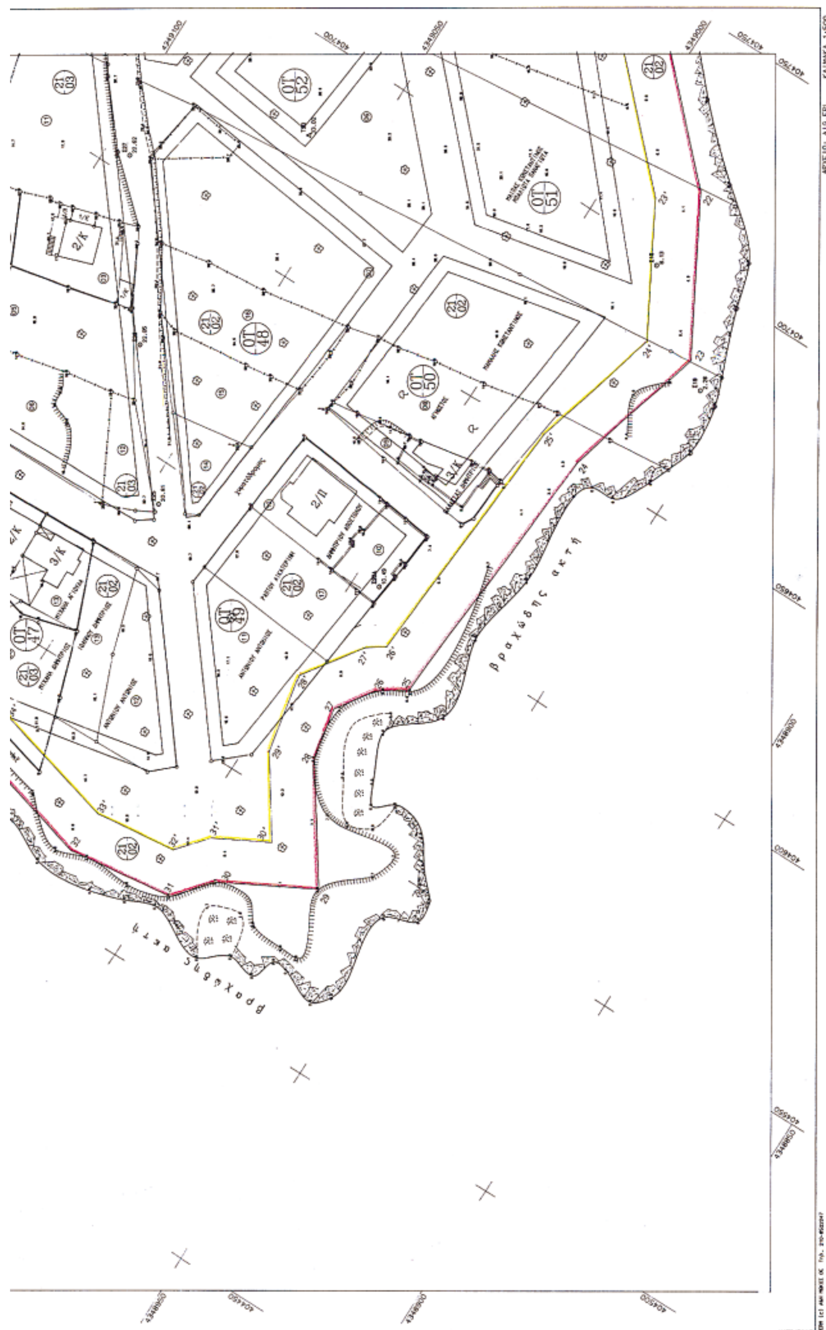

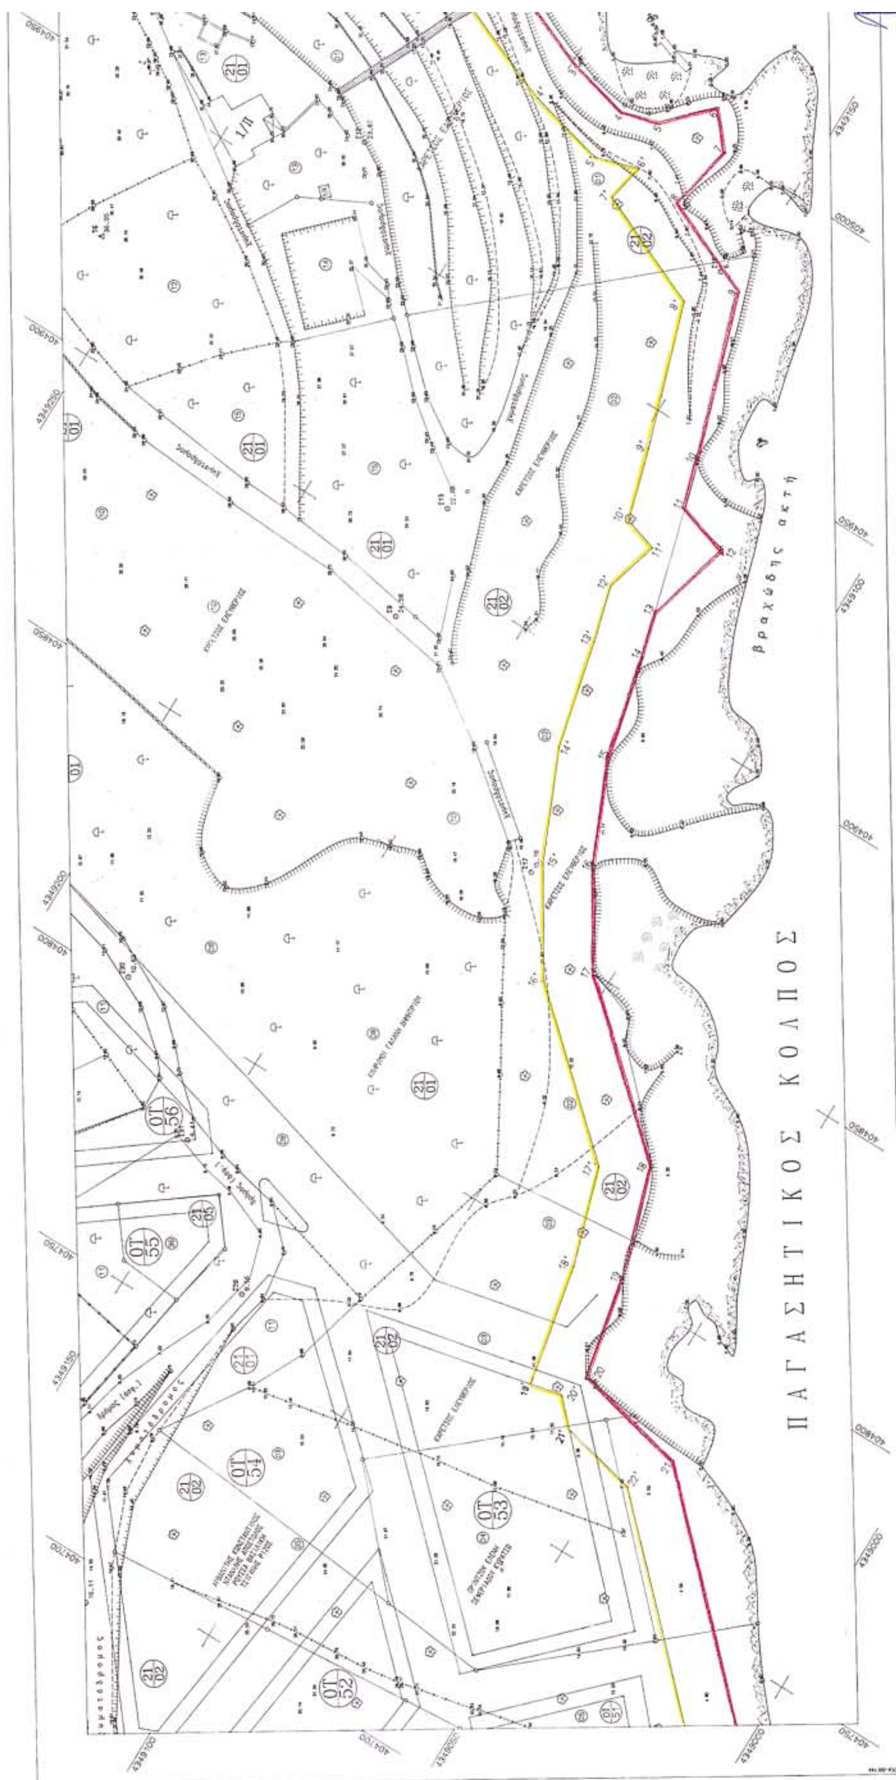
ΠΑΓΑΣΗΤΙΚΟΣ ΚΟΛΠΟΣ
βραχώδης ακτή

ΟΙΚΙΣΜΟΣ ΚΡΙΘΑΡΙΑΣ

ΠΑΓΑΣΗΤΙΚΟΣ ΚΟΛΠΟΣ

ΑΡΧΕΙΟ: AIG.FPL ΚΛΙΜΑΚΑ 1:500

ΠΙΝΑΚΑΣ ΣΥΝΤΕΤΑΓΜΕΝΩΝ ΚΟΡΥΦΩΝ ΟΡΙΟΓΡΑΜΜΩΝ ΑΙΓΙΑΛΟΥ ΚΑΙ ΠΑΡΑΛΙΑΣ

ΟΡΙΟΓΡΑΜΜΗ ΑΙΓΙΑΛΟΥ

ΚΟΡΥΦΗ	Χ	Ψ
1	405012.45	4349244.93
2	405008.25	4349222.34
3	404998.92	4349198.84
4	404995.89	4349188.75
5	404998.13	4349179.52
6	405006.80	4349171.24
7	404999.84	4349165.33
8	404986.56	4349168.08
9	404978.28	4349148.30
10	404945.75	4349139.27
11	404936.75	4349133.82
12	404933.43	4349124.84
13	404915.86	4349129.58
14	404907.44	4349127.25
15	404887.24	4349122.80
16	404867.59	4349113.99
17	404850.13	4349103.14
18	404823.72	4349074.21
19	404801.39	4349067.24
20	404781.86	4349063.35
21	404776.48	4349040.72

ΟΡΙΟΓΡΑΜΜΗ ΠΑΡΑΛΙΑΣ

ΚΟΡΥΦΗ	Χ	Ψ
22'	404767.42	4349045.81
21'	404771.08	4349061.23
20'	404776.04	4349065.96
19'	404774.72	4349072.12
18'	404798.91	4349076.84
17'	404818.17	4349082.95
16'	404843.68	4349110.51
15'	404862.93	4349122.89
14'	404884.09	4349132.13
13'	404904.99	4349136.35
12'	404915.80	4349139.83
11'	404926.73	4349137.85
10'	404928.80	4349143.70
9'	404942.78	4349147.82
8'	404970.88	4349157.00
7'	404980.81	4349179.53
6'	404989.14	4349177.97
5'	404985.51	4349188.46
4'	404989.38	4349201.96
3'	404998.88	4349225.12
2'	405002.86	4349248.14
1'	405004.22	4349250.79

ΑΠΟΣΠΑΣΜΑ ΧΑΡΤΟΥ ΝΟΜΟΥ ΜΑΓΝΗΣΙΑΣ – ΚΛ. 1:50000

Περιοχή καθορισμού

ΑΠΟΣΠΑΣΜΑ ΣΧΕΔΙΟΥ ΟΡΙΟΘΕΤΗΣΗΣ ΟΙΚΙΣΜΟΥ ΜΑΡΑΘΟΥ – ΚΛ. 1:5000

Περιοχή καθορισμού

ΕΘΝΙΚΟ ΤΥΠΟΓΡΑΦΕΙΟ
Για τεχνικούς λόγους στο σχεδιάγραμμα έγινε σμίκρυνση κατά ποσοστό 34%

ΥΠΟΥΡΓΕΙΟ ΟΙΚΟΝΟΜΙΑΣ & ΟΙΚΟΝΟΜΙΚΩΝ
ΚΤΗΜΑΤΙΚΗ ΥΠΗΡΕΣΙΑ ΜΑΓΝΗΣΙΑΣ

ΤΟΠΟΓΡΑΦΙΚΟ ΔΙΑΓΡΑΜΜΑ

ΚΑΘΟΡΙΣΜΟΥ ΟΡΙΩΝ ΑΙΓΙΑΛΟΥ - ΠΑΡΑΛΙΑΣ

ΠΕΡΙΟΧΗ : ΜΑΡΑΘΟΣ
ΔΗΜΟΣ : ΝΕΑΣ ΑΓΧΙΑΛΟΥ
ΝΟΜΟΣ : ΜΑΓΝΗΣΙΑΣ

ΕΝΔΙΑΦΕΡΟΜΕΝΟΣ :
Υ.ΠΕ.ΧΩ.Δ.Ε. (στα πλαίσια της Πολεοδομικής μελέτης του οικισμού Μαράθου)

ΥΠΟΜΝΗΜΑ ΕΠΙΤΡΟΠΗΣ ΚΑΘΟΡΙΣΜΟΥ ΟΡΙΩΝ ΑΙΓΙΑΛΟΥ - ΠΑΡΑΛΙΑΣ

κόκκινη γραμμή - οριογραμμή Αιγιαλού
μπλε γραμμή - οριογραμμή Παλαιού Αιγιαλού
κίτρινη γραμμή - οριογραμμή Παραλίας

Το παρόν τοπογραφικό διάγραμμα συνοδεύει την από 3 / 12 / 2003 Έκθεση της Επιτροπής καθορισμού ορίων Αιγιαλού και Παραλίας.

Οι κορυφές των οριογραμμών αιγιαλού και παλαιού αιγιαλού εξασφαλίζονται όπως σημειώνεται στο διάγραμμα από συντεταγμένες του Κρατικού Τριγωνομετρικού Δικτύου, σύστημα (ΕΓΣΑ 87). Καθορίζεται Ζώνη παραλίας, όπως απεικονίζεται στο παρόν διάγραμμα.

Η ΕΠΙΤΡΟΠΗ
Ο ΠΡΟΕΔΡΟΣ

ΔΗΜΗΤΡΙΟΣ ΕΥΘΥΜΙΟΥ
ΠΡΟΪΣΤ. ΤΗΣ ΚΤΗΜΑΤΙΚΗΣ ΥΠΗΡΕΣΙΑΣ ΜΑΓΝΗΣΙΑΣ

ΤΑ ΜΕΛΗ

1) Ο ΛΙΜΕΝΑΡΧΗΣ ΒΟΛΟΥ 2) Ο ΜΗΧ/ΚΟΣ ΤΗΣ Κ.Υ.

3) Ο ΑΝΤΗΣ ΠΕΡΙΒΑΛΛΟΝΤΟΣ 4) Ο ΑΝΤΗΣ ΧΩΡΟΤΑΞΙΑΣ

Ο ΣΥΝΤΑΞΑΣ

ΣΦΡΑΓΙΔΑ — ΥΠΟΓΡΑΦΗ

ΔΗΜΗΤΡΙΟΣ ΣΠ. ΜΠΑΡΚΑΣ
Διπλωμ. Τοπογράφος Μηχανικός
Εθνικού Μετσοβίου Πολυτεχνείου
Μέλος Τ.Ε.Ε. - Αριθ. Μητρώου 32448
Ελ. Βενιζέλου 50-4ος ορ. • ΒΟΛΟΣ • Τ.Κ. 382 21
Τηλ.-Fax. (24210-37339) • Κιν.: 6972 216 090
Α.Φ.Μ. 044873202 • Δ.Ο.Υ. Α' ΒΟΛΟΥ

ΗΜΕΡΟΜΗΝΙΑ ΣΥΝΤΑΞΗΣ : 26 / 8 / 2004

ΘΕΩΡΗΘΗΚΕ
για την ακρίβεια της αποτύπωσης
Βόλος 3 / 12 / 2003

ΕΛΛΗΝΙΚΗ ΔΗΜΟΚΡΑΤΙΑ

Η ΜΗΧΑΝΙΚΟΣ ΤΗΣ Κ.Υ. Ν. ΜΑΓΝΗΣΙΑΣ
ΒΑΣΙΛΙΚΗ ΧΑΤΖΗΠΙΛΗ
ΤΟΠΟΓΡΑΦΟΣ ΜΗΧΑΝΙΚΟΣ

ΤΡΙΓΩΝΟΜΕΤΡΙΚΗ ΕΞΑΡΤΗΣΗ : ΚΡΑΤΙΚΟ ΤΡΙΓΩΝ/ΚΟ ΔΙΚΤΥΟ
ΥΨΟΜΕΤΡΙΚΗ ΑΦΕΤΗΡΙΑ : ΚΡΑΤΙΚΟ ΥΨΟΜΕΤΡΙΚΟ ΔΙΚΤΥΟ
ΜΕΘΟΔΟΣ ΑΠΟΤΥΠΩΣΗΣ : ΕΠΙΓΕΙΑ ΚΤΗΜΑΤΟΓΡΑΦΗΣΗ
ΧΡΟΝΟΛΟΓΙΑ ΑΠΟΤΥΠΩΣΗΣ : ΙΟΥΝΙΟΣ 2003

ΚΛΙΜΑΚΑ 1 : 500
ΙΣΟΔΙΑΣΤΑΣΗ 1.00
ΔΙΑΝΟΜΗ ΠΙΝΑΚΙΔΩΝ: ΑΙΓΜΑΡ_1, ΑΙΓΜΑΡ_2, ΑΙΓΜΑΡ_3
ΑΡΙΘΜΟΣ ΠΙΝΑΚΙΔΑΣ: ΑΙΓΜΑΡ_3

ΕΘΝΙΚΟ ΤΥΠΟΓΡΑΦΕΙΟ

ΕΦΗΜΕΡΙΔΑ ΤΗΣ ΚΥΒΕΡΝΗΣΕΩΣ

ΚΑΠΟΔΙΣΤΡΙΟΥ 34 * ΑΘΗΝΑ 104 32 * FAX 210 52 21 004
ΗΛΕΚΤΡΟΝΙΚΗ ΔΙΕΥΘΥΝΣΗ: http: www.et.gr – e-mail: webmaster @ et.gr

Πληροφορίες Α.Ε. - Ε.Π.Ε. και λοιπών Φ.Ε.Κ.: 210 527 9000-4
Φωτοαντίγραφα παλαιών ΦΕΚ - ΒΙΒΛΙΟΘΗΚΗ - ΜΑΡΝΗ 8 - Τηλ. (210)8220885 - 8222924
Δωρεάν διάθεση τεύχους Προκηρύξεων ΑΣΕΠ αποκλειστικά από Μάρνη 8 & Περιφερειακά Γραφεία

ΠΕΡΙΦΕΡΕΙΑΚΑ ΓΡΑΦΕΙΑ ΠΩΛΗΣΗΣ Φ.Ε.Κ.

ΘΕΣΣΑΛΟΝΙΚΗ - Βασ. Όλγας 227	**(2310) 423 956**	**ΛΑΡΙΣΑ** - Διοικητήριο	**(2410) 597449**
ΠΕΙΡΑΙΑΣ - Ευριπίδου 63	**(210) 413 5228**	**ΚΕΡΚΥΡΑ** - Σαμαρά 13	**(26610) 89 122**
ΠΑΤΡΑ - Κορίνθου 327	**(2610) 638 109**		**(26610) 89 105**
	(2610) 638 110	**ΗΡΑΚΛΕΙΟ** - Πεδιάδος 2	**(2810) 300 781**
ΙΩΑΝΝΙΝΑ - Διοικητήριο	**(26510) 87215**	**ΛΕΣΒΟΣ** - Πλ.Κωνσταντινουπόλεως 1	**(22510) 46 654**
ΚΟΜΟΤΗΝΗ - Δημοκρατίας 1	**(25310) 22 858**		**(22510) 47 533**

ΤΙΜΗ ΠΩΛΗΣΗΣ ΦΥΛΛΩΝ ΕΦΗΜΕΡΙΔΟΣ ΤΗΣ ΚΥΒΕΡΝΗΣΕΩΣ

Σε έντυπη μορφή:
- Για τα ΦΕΚ από 1 μέχρι 16 σελίδες σε 1 euro, προσαυξανόμενη κατά 0,20 euro για κάθε επιπλέον οκτασέλιδο ή μέρος αυτού.
- Για τα φωτοαντίγραφα ΦΕΚ σε 0,15 euro ανά σελίδα.

Σε μορφή CD:

Τεύχος	Περίοδος	EURO	Τεύχος	Περίοδος	EURO
Α΄	Ετήσιο	150	Αναπτυξιακών Πράξεων	Ετήσιο	50
Α	3μηνιαίο	40	Ν.Π.Δ.Δ.	Ετήσιο	50
Α΄	Μηνιαίο	15	Παράρτημα	Ετήσιο	50
Β'	Ετήσιο	300	Εμπορικής και Βιομηχανικής Ιδιοκτησίας	Ετήσιο	100
Β΄	3μηνιαίο	80	Ανωτάτου Ειδικού Δικαστηρίου	Ετήσιο	5
Β΄	Μηνιαίο	30	Διακηρύξεων Δημοσίων Συμβάσεων	Ετήσιο	200
Γ	Ετήσιο	50	Διακηρύξεων Δημοσίων Συμβάσεων	Εβδομαδιαίο	5
Δ΄	Ετήσιο	220	Α.Ε. & Ε.Π.Ε	Μηνιαίο	100
Δ΄	3μηνιαίο	60			

- Η τιμή πώλησης μεμονωμένων Φ.Ε.Κ ειδικού ενδιαφέροντος σε μορφή cd-rom και μέχρι 100 σελίδες σε 5 euro προσαυξανόμενη κατά 1 euro ανά 50 σελίδες.
- Η τιμή πώλησης σε μορφή cd-rom δημοσιευμάτων μιας εταιρείας στο τεύχος Α.Ε. και Ε.Π.Ε. σε 5 euro ανά έτος.

ΠΑΡΑΓΓΕΛΙΑ ΚΑΙ ΑΠΟΣΤΟΛΗ Φ.Ε.Κ. : τηλεφωνικά : 210 - 4071010, fax : 210 - 4071010 internet : http://www.et.gr.

ΕΤΗΣΙΕΣ ΣΥΝΔΡΟΜΕΣ Φ.Ε.Κ.

	Σε έντυπη μορφή	Από το Internet
Α΄ (Νόμοι, Π.Δ., Συμβάσεις κτλ.)	225 €	190 €
Β΄ (Υπουργικές αποφάσεις κτλ.)	320 €	225 €
Γ΄ (Διορισμοί, απολύσεις κτλ. Δημ. Υπαλλήλων)	65 €	ΔΩΡΕΑΝ
Δ΄ (Απαλλοτριώσεις, πολεοδομία κτλ.)	320 €	160 €
Αναπτυξιακών Πράξεων και Συμβάσεων (Τ.Α.Π.Σ.)	160 €	95 €
Ν.Π.Δ.Δ. (Διορισμοί κτλ. προσωπικού Ν.Π.Δ.Δ.)	65 €	ΔΩΡΕΑΝ
Παράρτημα (Προκηρύξεις θέσεων ΔΕΠ κτλ.)	33 €	ΔΩΡΕΑΝ
Δελτίο Εμπορικής και Βιομ/κής Ιδιοκτησίας (Δ.Ε.Β.Ι.)	65 €	33 €
Ανωτάτου Ειδικού Δικαστηρίου (Α.Ε.Δ.)	10 €	ΔΩΡΕΑΝ
Ανωνύμων Εταιρειών & Ε.Π.Ε.	2.250 €	645 €
Διακηρύξεων Δημοσίων Συμβάσεων (Δ.Δ.Σ.)	225 €	95 €
Πρώτο (Α΄), Δεύτερο (Β΄) και Τέταρτο (Δ΄)	–	450 €

- Το τεύχος του ΑΣΕΠ (έντυπη μορφή) θα αποστέλλεται σε συνδρομητές με την επιβάρυνση των 70 euro, ποσό το οποίο αφορά ταχυδρομικά έξοδα.
- Για την παροχή δικαιώματος ηλεκτρονικής πρόσβασης σε Φ.Ε.Κ. προηγουμένων ετών και συγκεκριμένα στα τεύχη Α΄, Β΄, Δ΄, Αναπτυξιακών Πράξεων & Συμβάσεων, Δελτίο Εμπορικής και Βιομηχανικής Ιδιοκτησίας και Διακηρύξεων Δημοσίων Συμβάσεων, η τιμή προσαυξάνεται πέραν του ποσού της ετήσιας συνδρομής έτους 2005, κατά 25 euro ανά έτος παλαιότητας και ανά τεύχος, για δε το τεύχος Α.Ε. & Ε.Π.Ε., κατά 30 euro.

* Οι συνδρομές του εσωτερικού προπληρώνονται στις ΔΟΥ (το ποσό συνδρομής καταβάλλεται στον κωδικό αριθμό εσόδων ΚΑΕ 2531 και το ποσό υπέρ ΤΑΠΕΤ (5% του ποσού της συνδρομής) στον κωδικό αριθμό εσόδων ΚΑΕ 3512).Το πρωτότυπο αποδεικτικό είσπραξης (διπλότυπο) θα πρέπει να αποστέλλεται ή να κατατίθεται στην αρμόδια Υπηρεσία του Εθνικού Τυπογραφείου.
* Η πληρωμή του υπέρ ΤΑΠΕΤ ποσοστού που αντιστοιχεί σε συνδρομές, εισπράττεται και από τις ΔΟΥ.
* Οι συνδρομητές του εξωτερικού έχουν τη δυνατότητα λήψης των δημοσιευμάτων μέσω internet, με την καταβολή των αντίστοιχων ποσών συνδρομής και ΤΑΠΕΤ .
* Οι Νομαρχιακές Αυτοδιοικήσεις, οι Δήμοι, οι Κοινότητες ως και οι επιχειρήσεις αυτών πληρώνουν το μισό χρηματικό ποσό της συνδρομής και ολόκληρο το ποσό υπέρ του ΤΑΠΕΤ.
* Η συνδρομή ισχύει για ένα ημερολογιακό έτος. Δεν εγγράφονται συνδρομητές για μικρότερο χρονικό διάστημα.
* Η εγγραφή ή ανανέωση της συνδρομής πραγματοποιείται το αργότερο μέχρι την 31ην Δεκεμβρίου κάθε έτους.
* Αντίγραφα διπλοτύπων, ταχυδρομικές επιταγές και χρηματικά γραμμάτια δεν γίνονται δεκτά.

Οι υπηρεσίες εξυπηρέτησης των πολιτών λειτουργούν καθημερινά από 08.00΄ έως 13.00΄

ΑΠΟ ΤΟ ΕΘΝΙΚΟ ΤΥΠΟΓΡΑΦΕΙΟ